


PLAZA DEL EVEREST

VIVIENDA: TIPO 13

Portal 3 - Planta Baja - Puerta A


Residencial  
**INBISA** Pinar de Jalón

ESCALA GRÁFICA

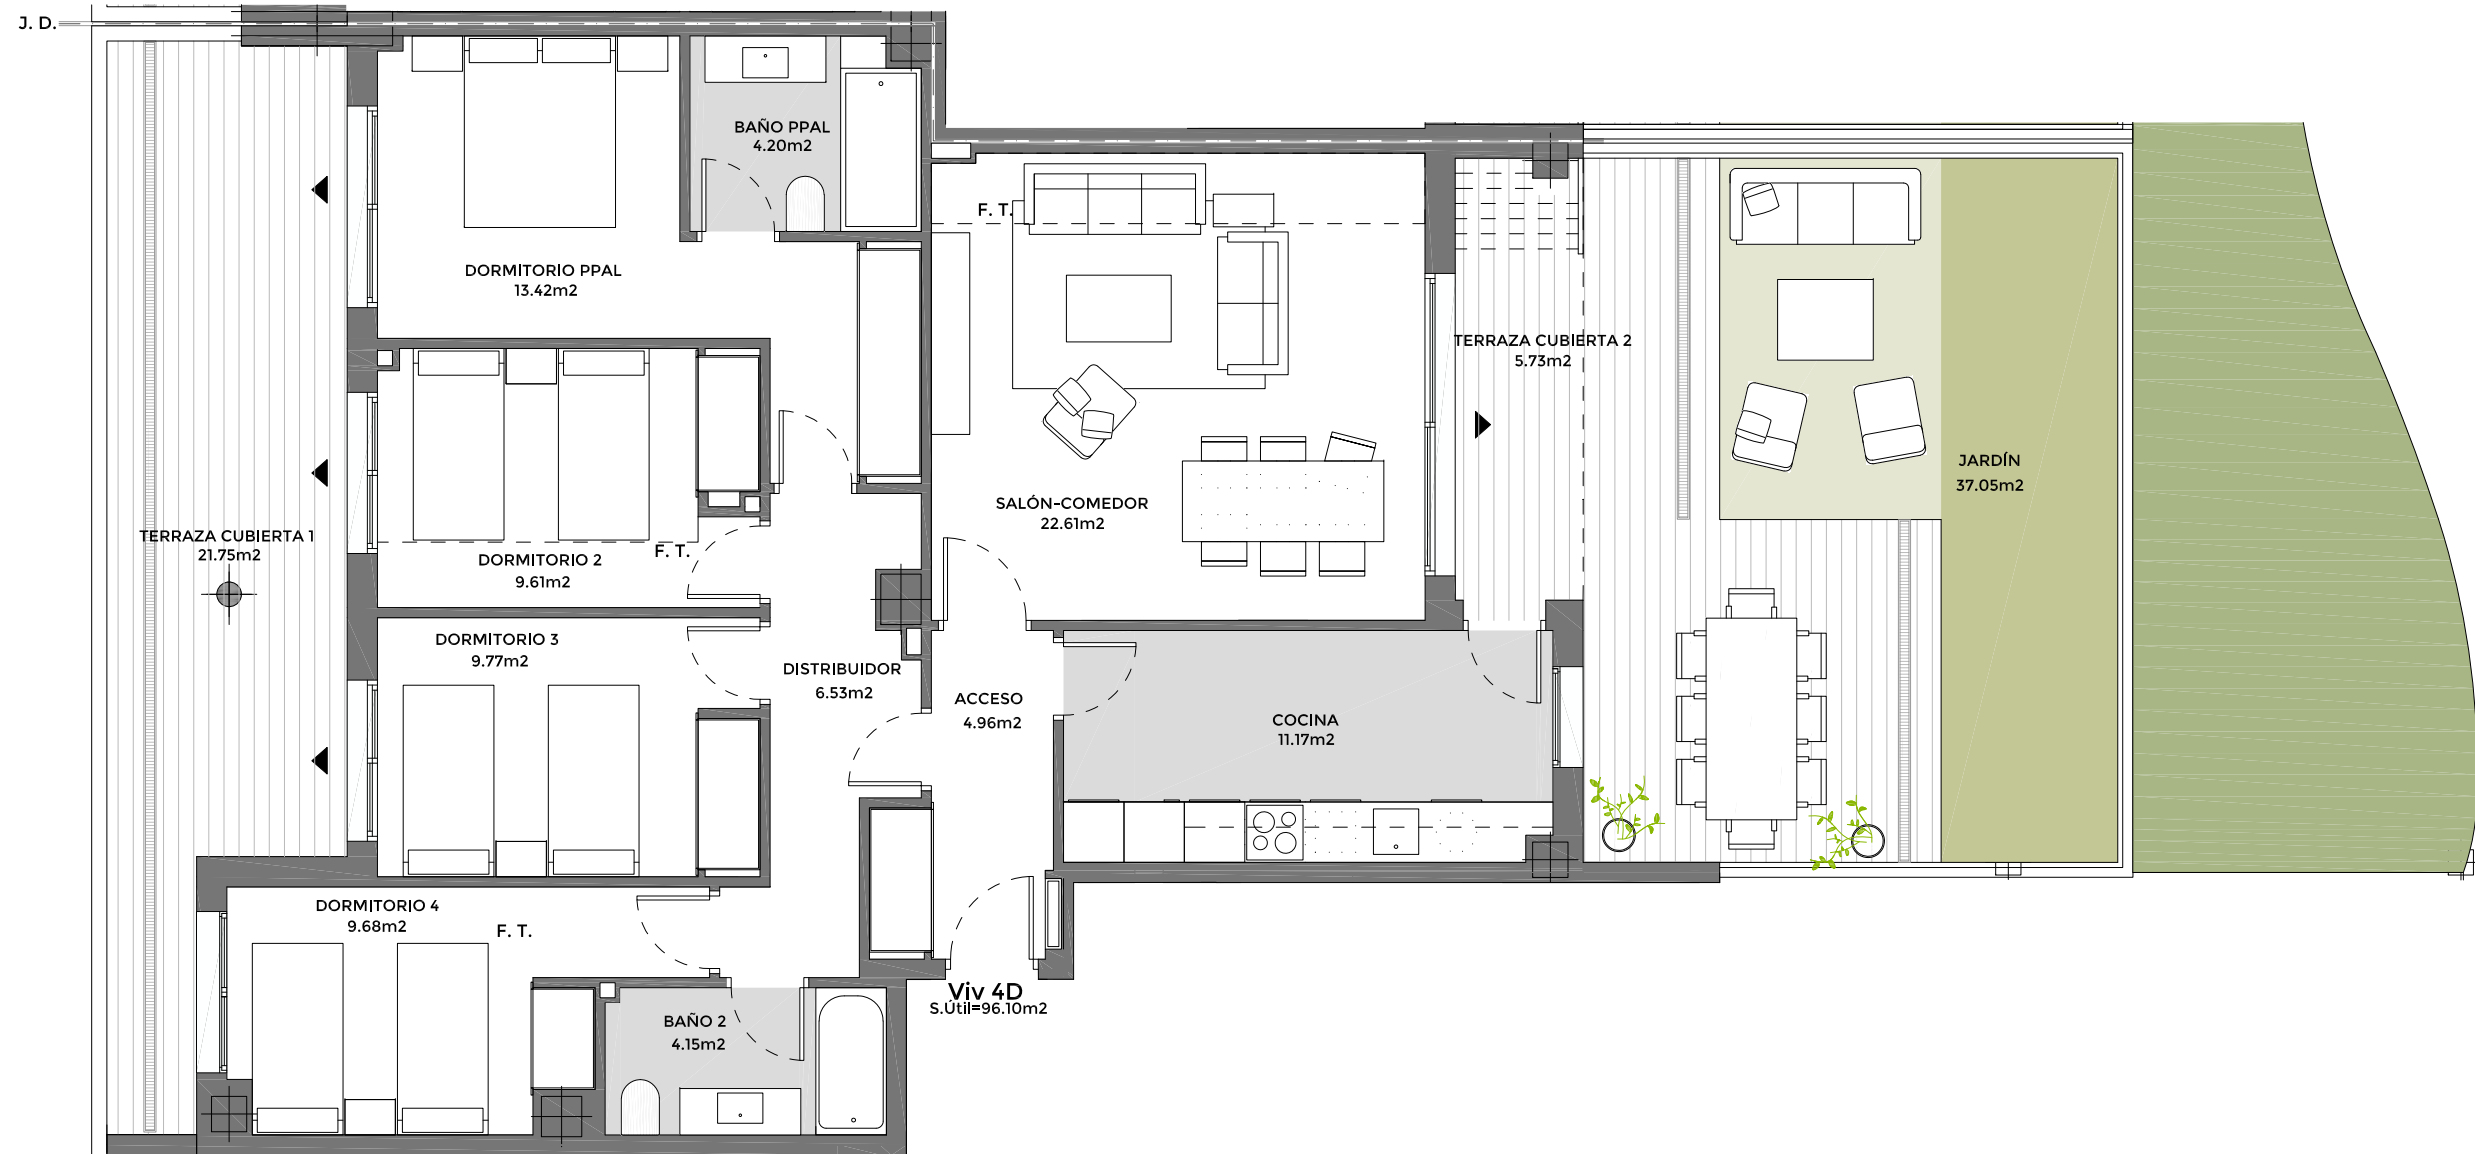

\*Todas las superficies incluidas en el plano son útiles. Longitudes y superficies podrán variar levemente durante el proceso de construcción del edificio.

LEYENDA: F.T. Falso Techo.

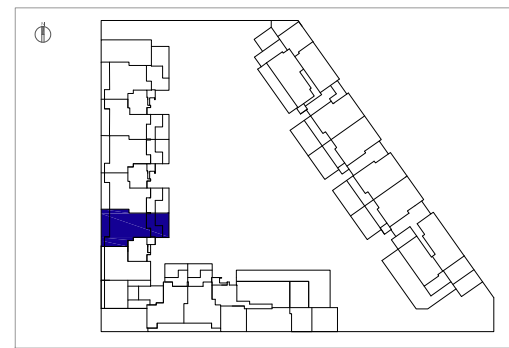

Superficie útil interior:	96.10 m <sup>2</sup>
Terraza / Jardín (Sup. construida):	70.01 m <sup>2</sup>
Superficie construida con comunes: (total interior + p.p. elementos comunes)	129.81 m <sup>2</sup>
Superficie construida total: (total interior + p.p. elementos comunes + terrazas y jardines)	199.82 m <sup>2</sup>

Promueve:



Proyecto:

**Bentabol + Rodrigo**  
urbanismo & arquitectura