



PLAZA DEL EVEREST
VIVIENDA: TIPO 24 bis

Residencial
INBISA Pinar de Jalón

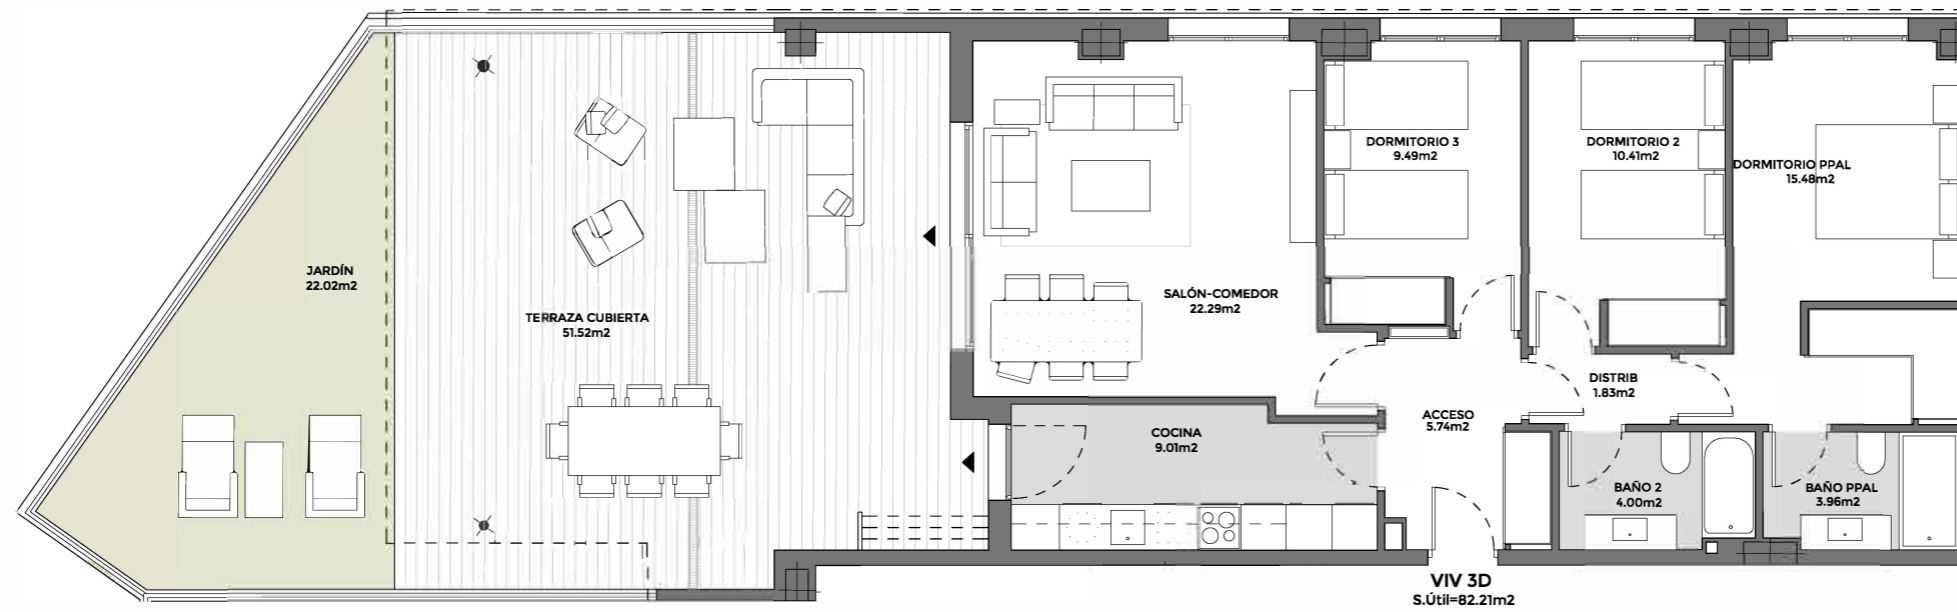

*Todas las superficies incluidas en el plano son útiles. Longitudes y superficies podrán variar levemente durante el proceso de construcción del edificio.

LEYENDA: F.T. Falso Techo.

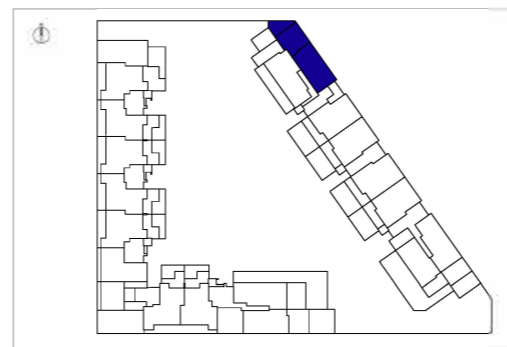

Superficie útil interior:	82.21 m ²
Terraza / Jardín (Sup. construida):	81.80 m ²
Superficie construida con comunes: (total interior + p.p. elementos comunes)	115.02 m ²
Superficie construida total: (total interior + p.p. elementos comunes + terrazas y jardines)	196.82 m ²

Promueve:



Proyecto:

Bentabol + Rodrigo
urbanismo & arquitectura